標準横断図　S=1:100
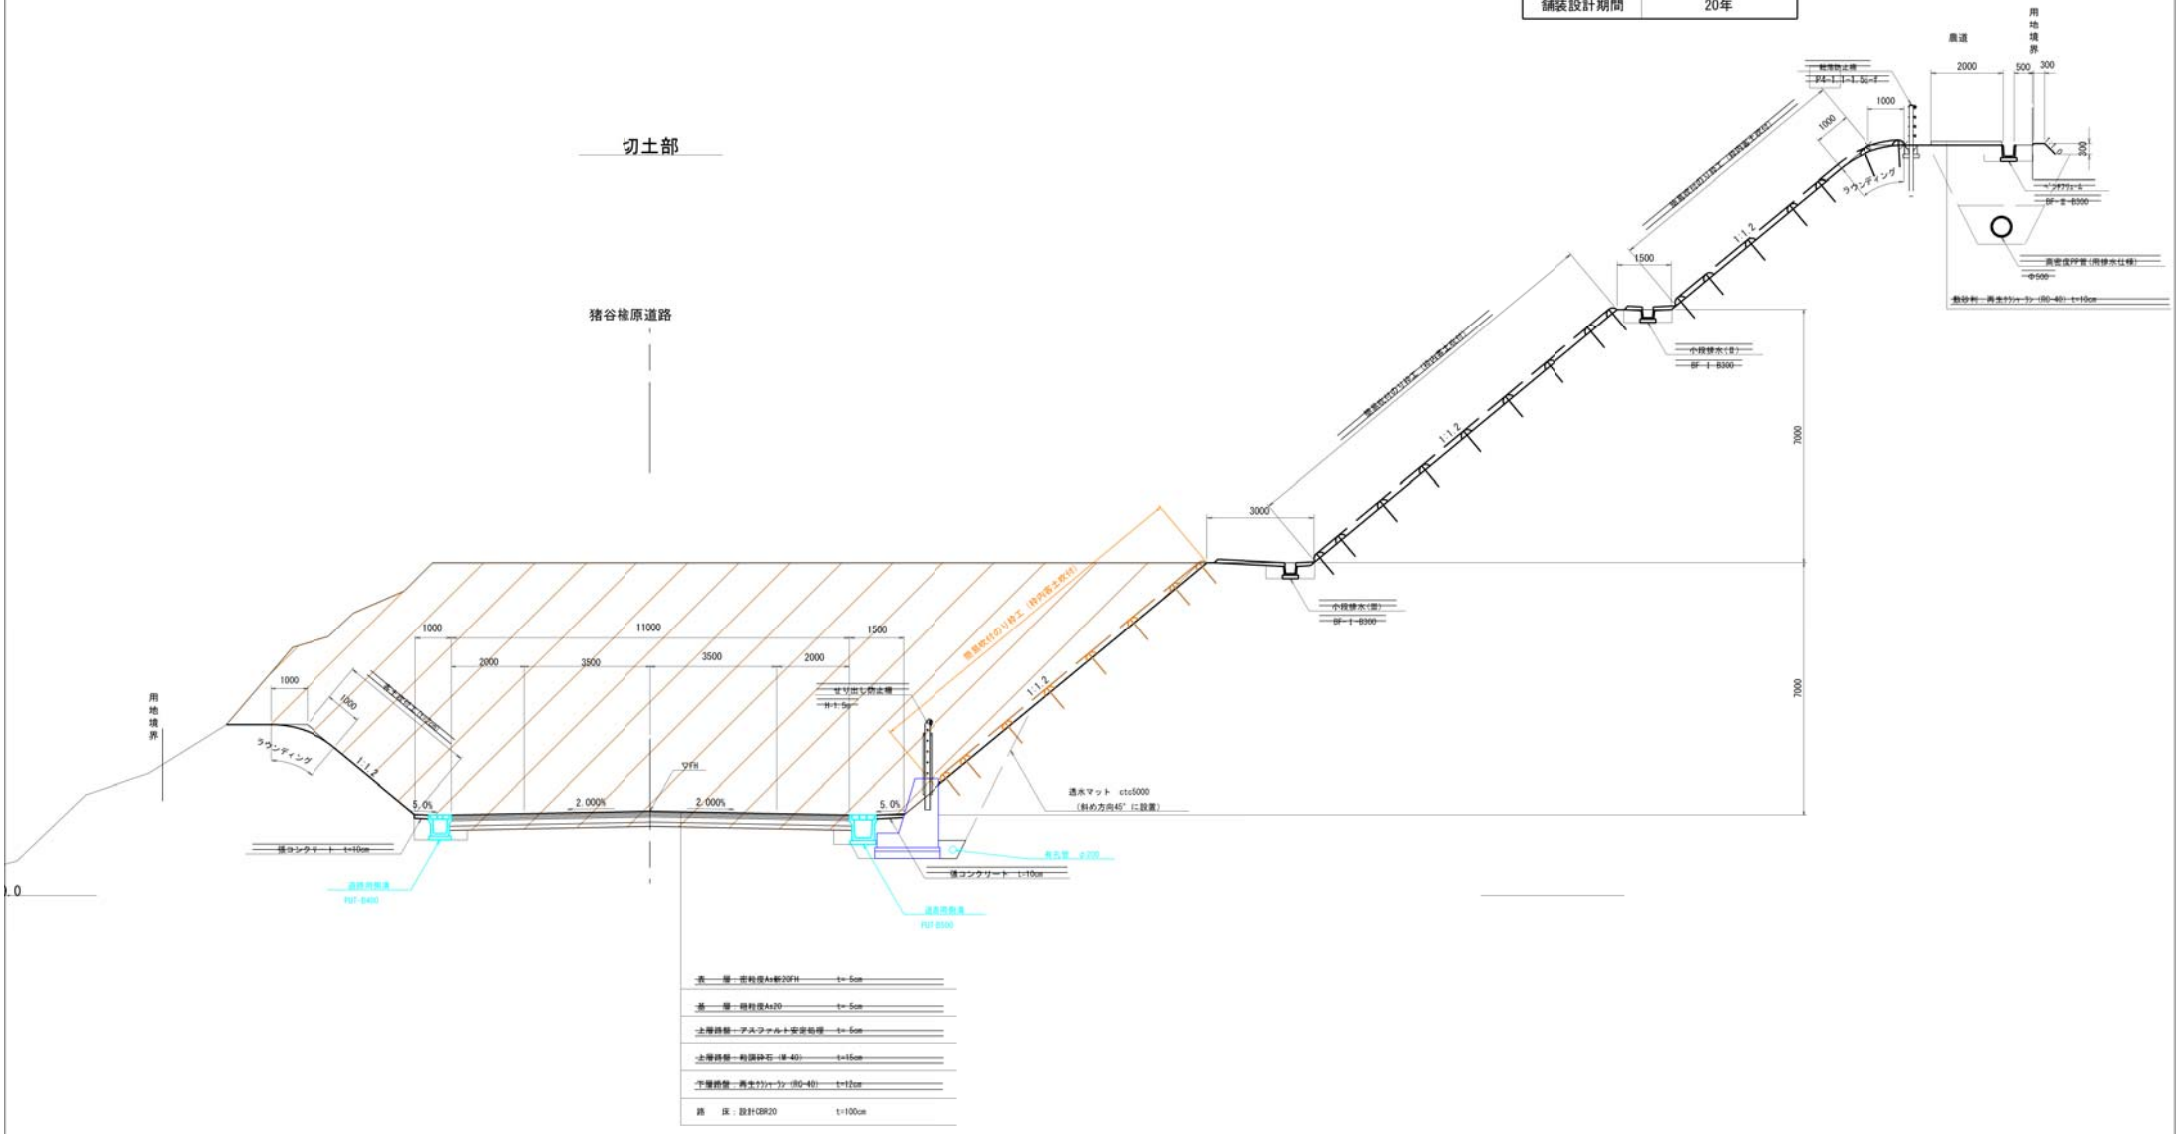
設計条件　（猪谷楡原道路）	
道路規格	第3種第2級
設計速度	V= 60km/h
舗装計画交通量(T)	1,000≦T<3,000 (N6)
設計CBR	20%（想定）
舗装設計期間	20年